


Schéma rozvodov vody v osade Hlboký jarok

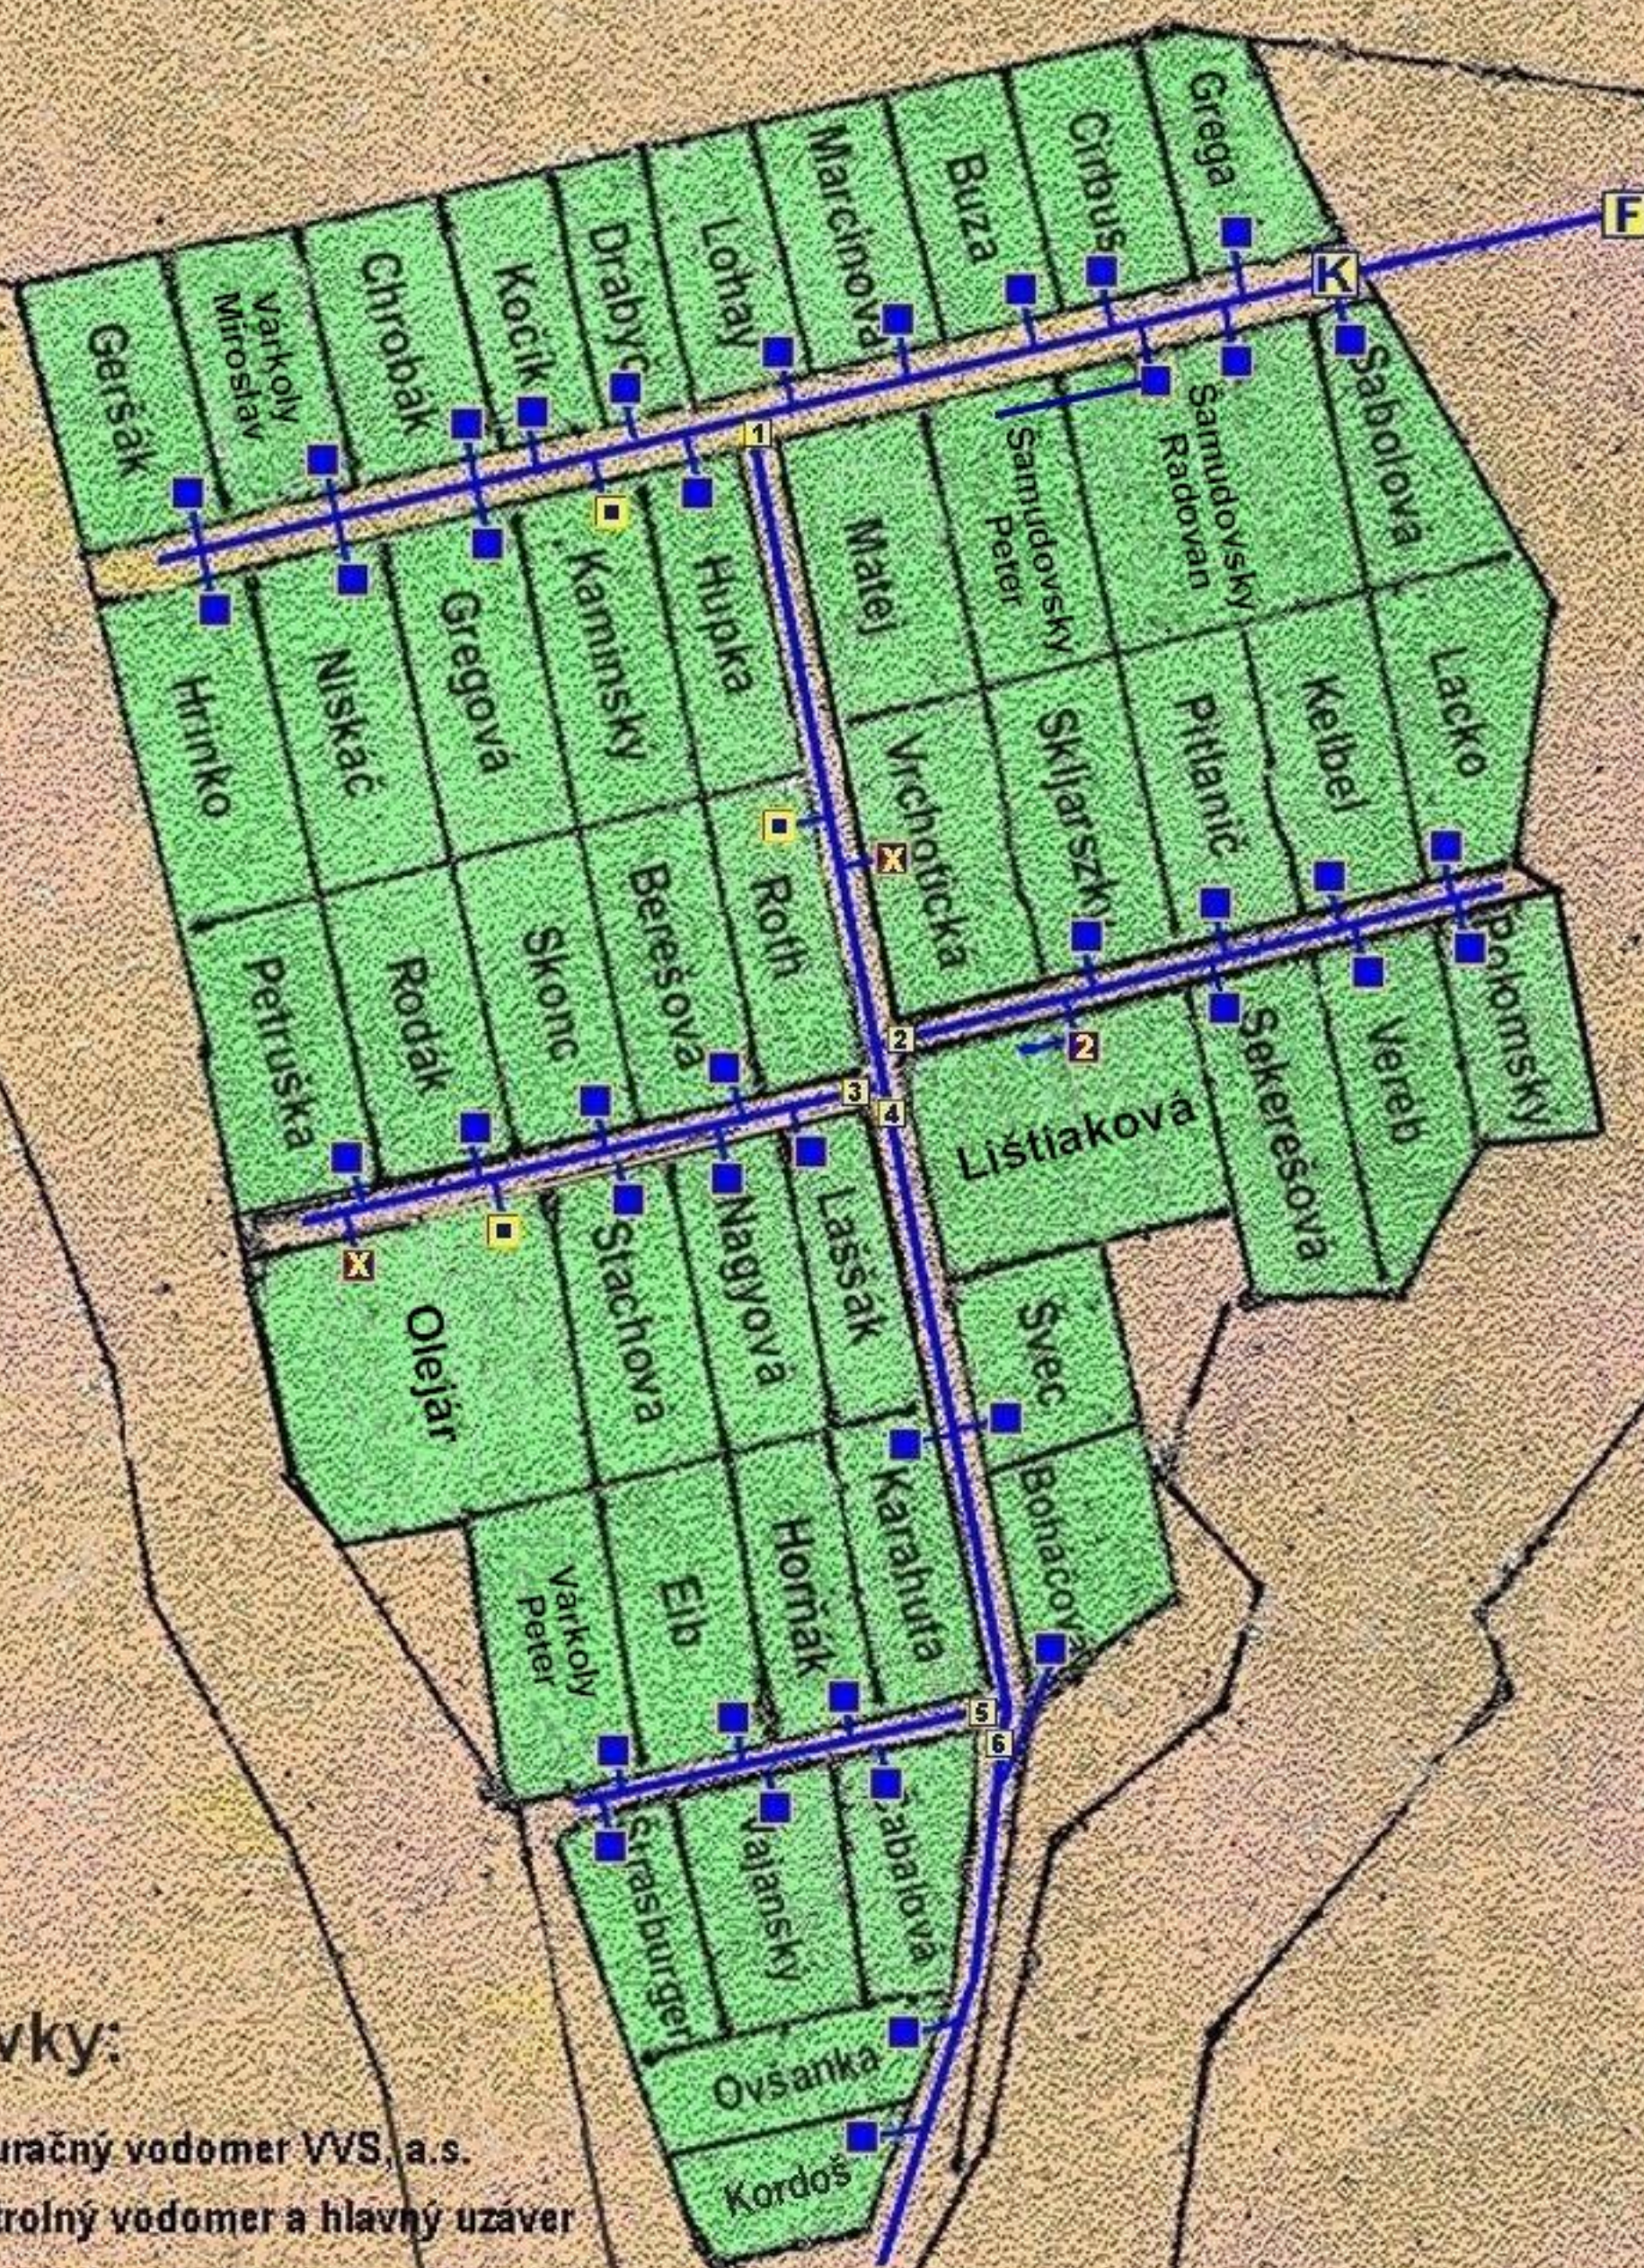

Vysvetlivky:

- F** Šachta - fakturačný vodoměr VVS, a.s.
- K** Šachta - kontrolný vodoměr a hlavný uzáver
- Šachta - individuálny vodoměr
- X** Šachta - zaslepený privod vody
- 2** Šachta - 2 individuálne vodoměry
- Individuálny vodoměr v chate
- 1** Sekčné uzávěry č.1 - 6

KOŠICE